


Dossier d'enquête publique préalable au déclassement partiel d'un tronçon de la voie Communale dite " chemin de Malbentre" -
ANNEXE 2 : ESQUISSE DES SURFACES A RETROCEDER

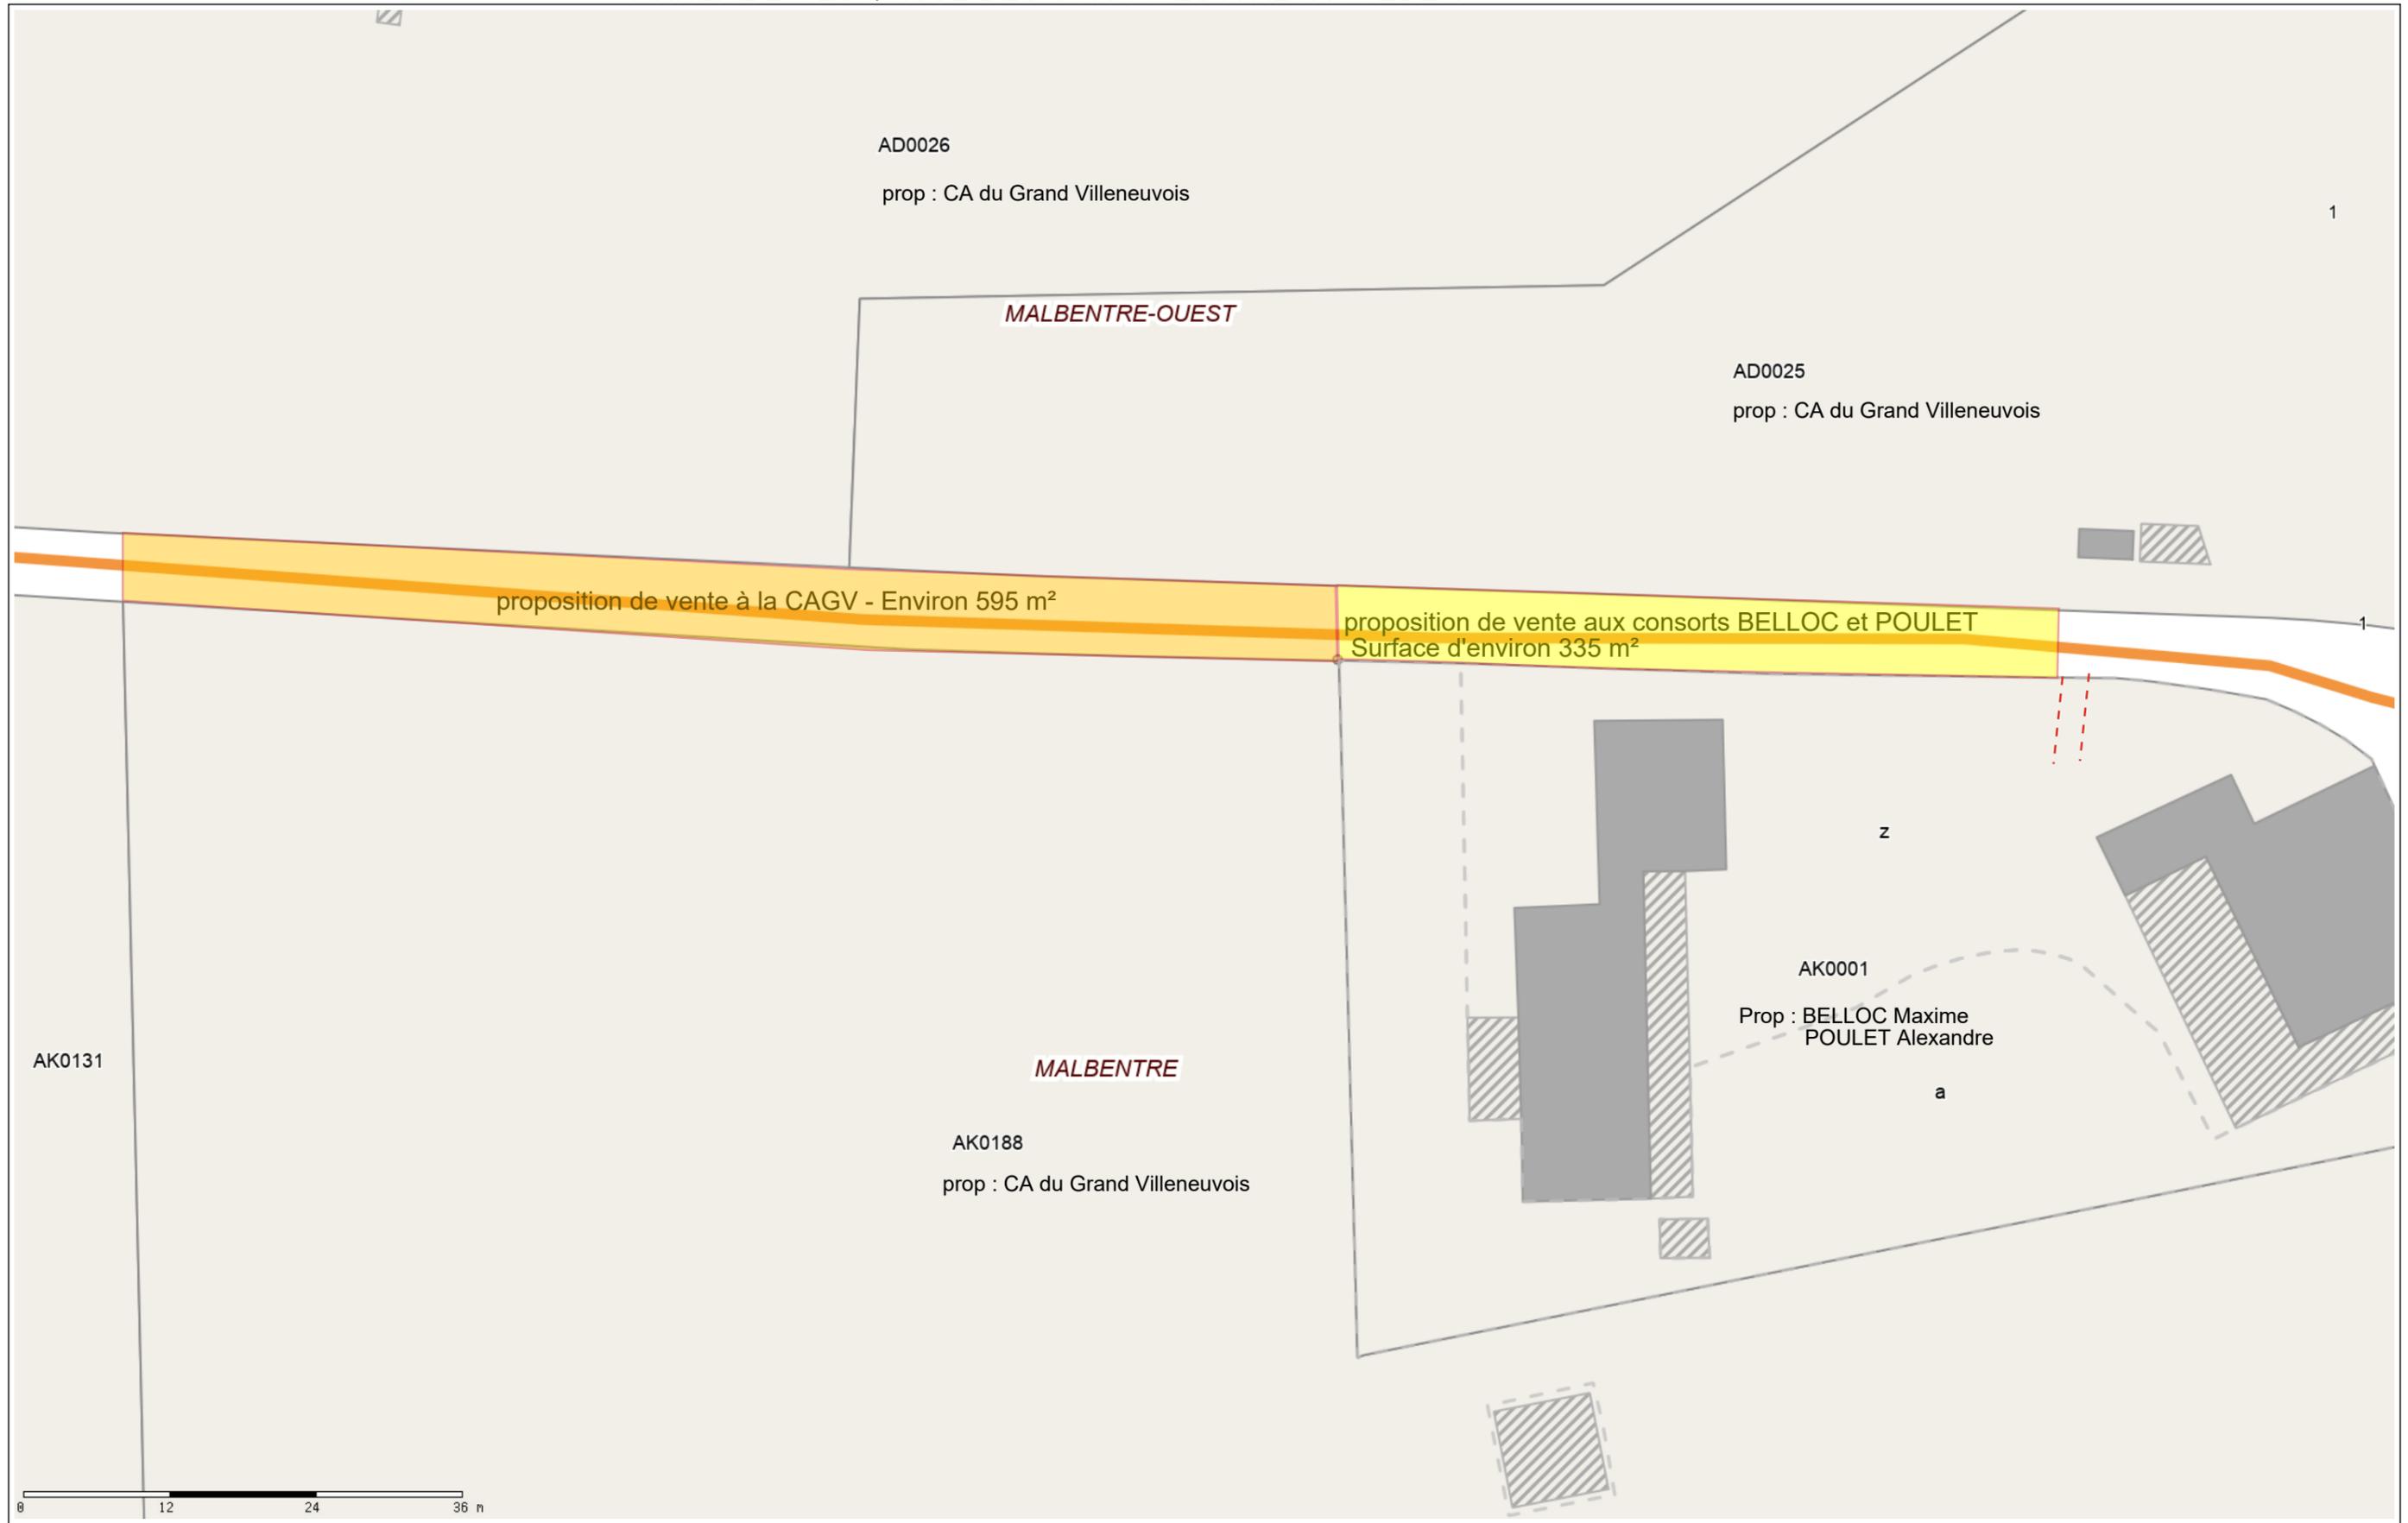

Esquisse des surfaces à rétrocéder
enquête publique du 02 au 16 décembre 2024

